

PROJECT SKETCHES - SCHIZZI DI PROGETTO

INSTALLATION AND LOCATION - INSTALLAZIONE E SITO
LONGARE - VICENZA - ITALY







2. DATE - DATA
08 MAR 12

PROJECT TITLE

CONSTRUCTION OF MISSION TRAINING COMPLEX (MTC), LONGARE (PN 64079)
 COSTRUZIONE DI UN CENTRO PER ADDESTRAMENTO UNIFICATO, LONGARE (PN 64079)

5. PR. N. - PROGETTO N.

013-12/LO

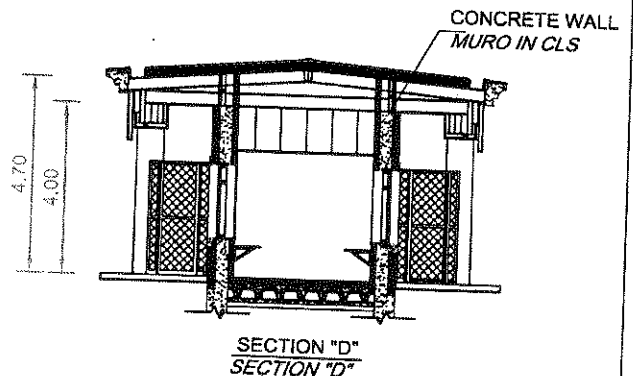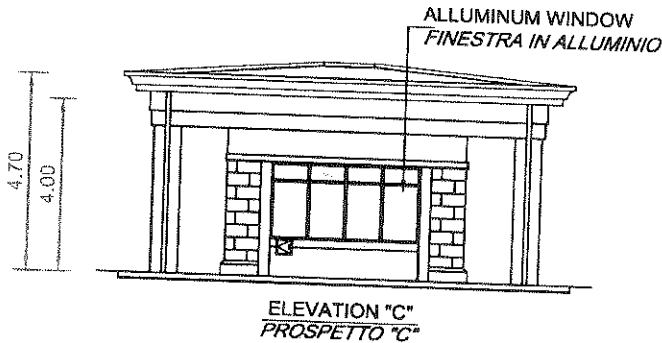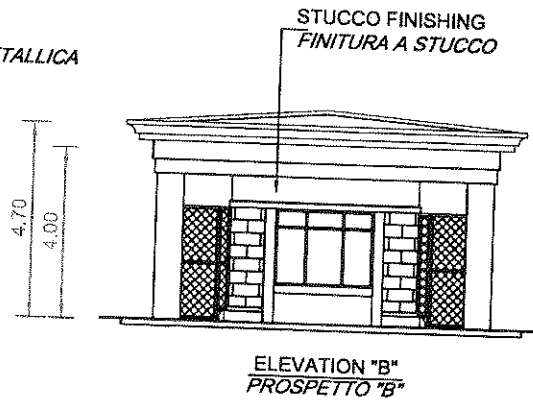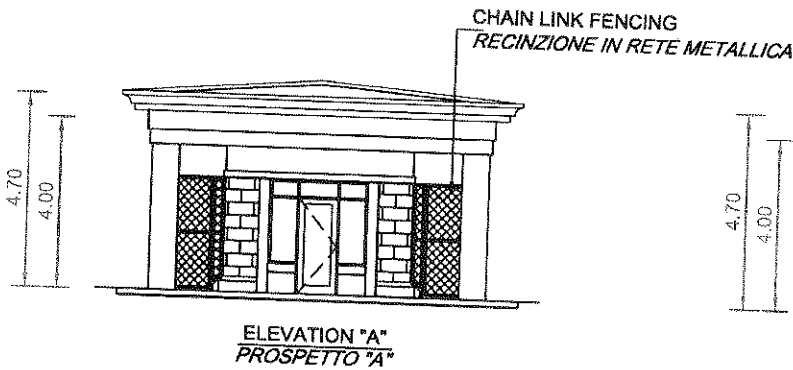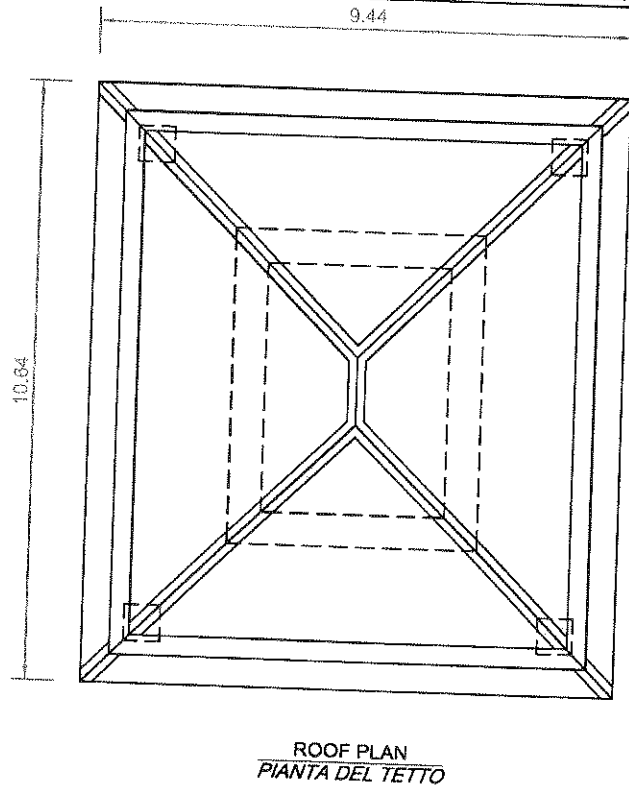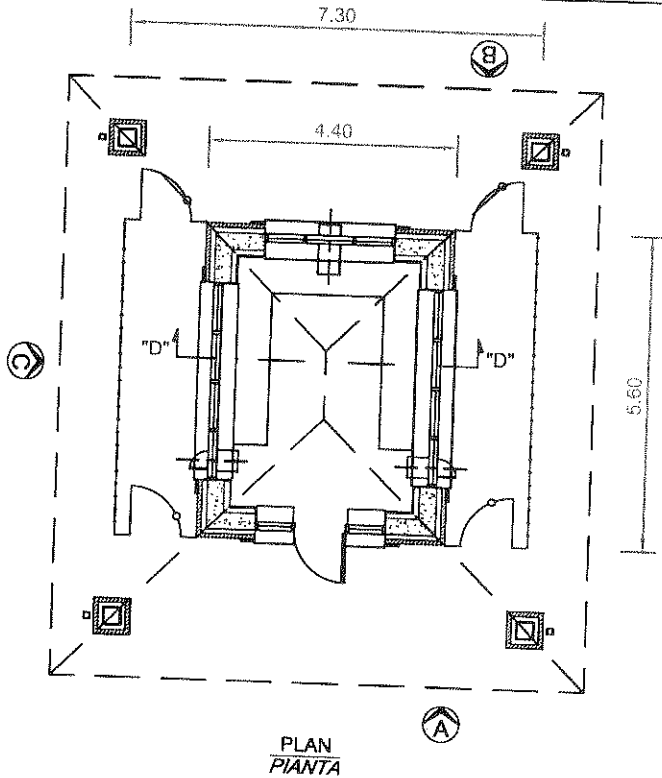

ARD HOUSE - PLAN, ELEVATIONS AND SECTION
 STO DI CONTROLLO ACCESSI - PIANTA, PROSPETTI E SEZIONI

NOT TO SCALE
 NON IN SCALA

ENCLOSURE
 ALLEGATO

10








PROJECT SKETCHES - SCHIZZI DI PROGETTO

3. INSTALLATION AND LOCATION - INSTALLAZIONE E SITO
LONGARE - VICENZA - ITALY

2. DATE - DATA
08 MAR 12

4. PROJECT TITLE
CONSTRUCTION OF MISSION TRAINING COMPLEX (MTC), LONGARE (PN 64079)
CONSTRUZIONE DI UN CENTRO PER ADDESTRAMENTO UNIFICATO, LONGARE (PN 64079)

5. PR. N. - PROGETTO N.
013-12/LO

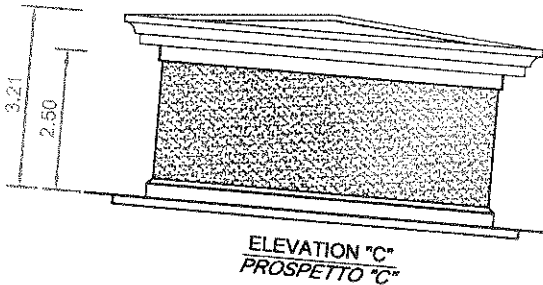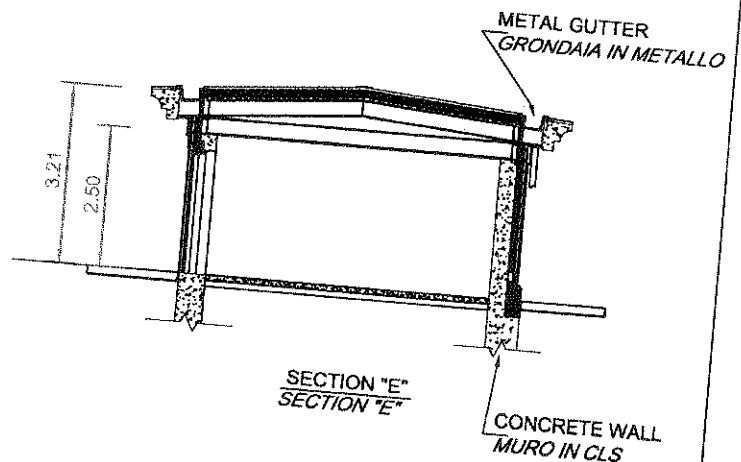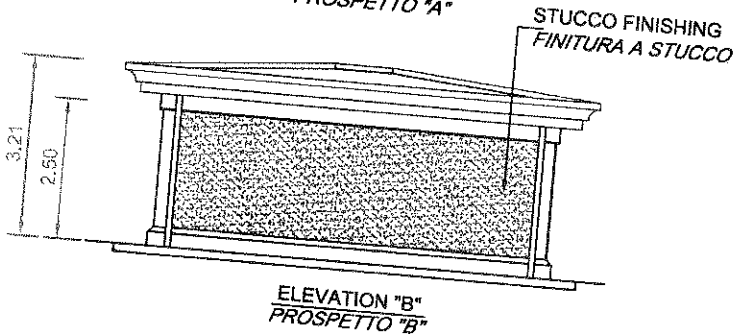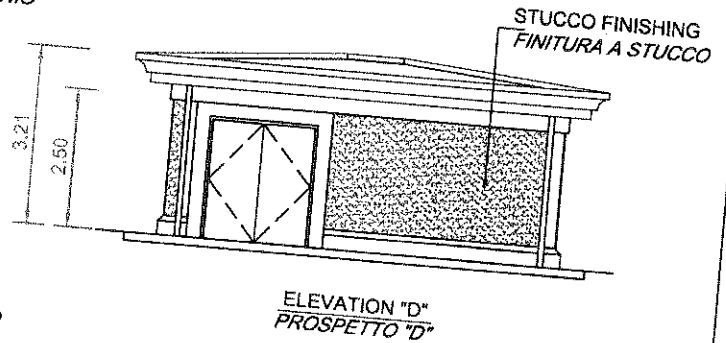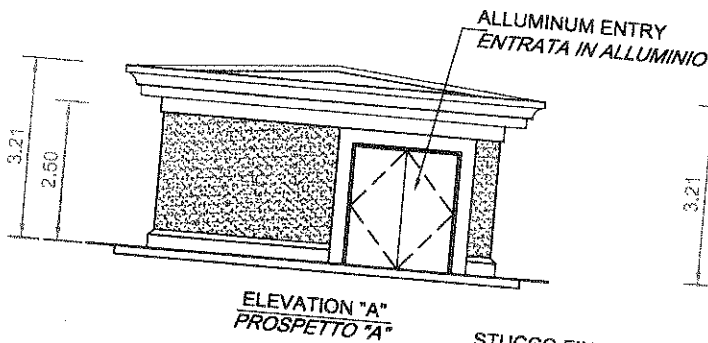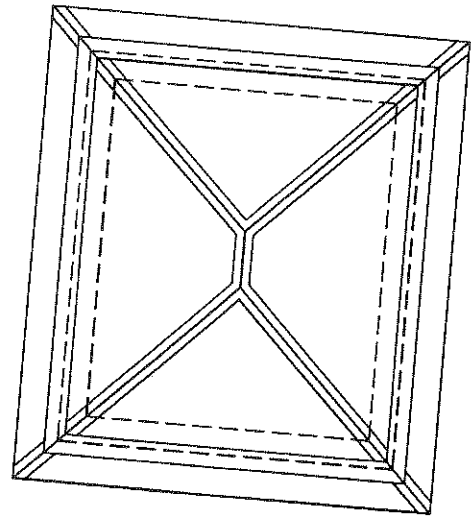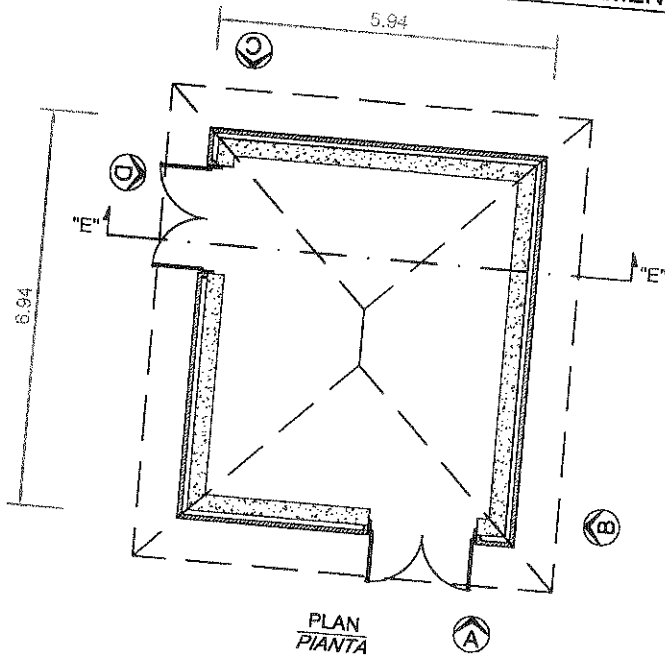

PUMP FACILITY - PLAN, ELEVATIONS AND SECTION

ONE POMPE ANTINCENDIO - PIANTA, PROSPETTI E SEZIONI

NOT TO SCALE
NON IN SCALA

ENCLOSURE
ALLEGATO

11


PROJECT SKETCHES - SCHIZZI DI PROGETTO

2. DATE - DATA
08 MAR 12


1. INSTALLATION AND LOCATION - INSTALLAZIONE E SITO
LONGARE - VICENZA - ITALY

1. PROJECT TITLE
CONSTRUCTION OF MISSION TRAINING COMPLEX (MTC), LONGARE (PN 64079)
COSTRUZIONE DI UN CENTRO PER ADDESTRAMENTO UNIFICATO, LONGARE (PN 64079)


5. PR. N. - PROGETTO N.
013-12/LO

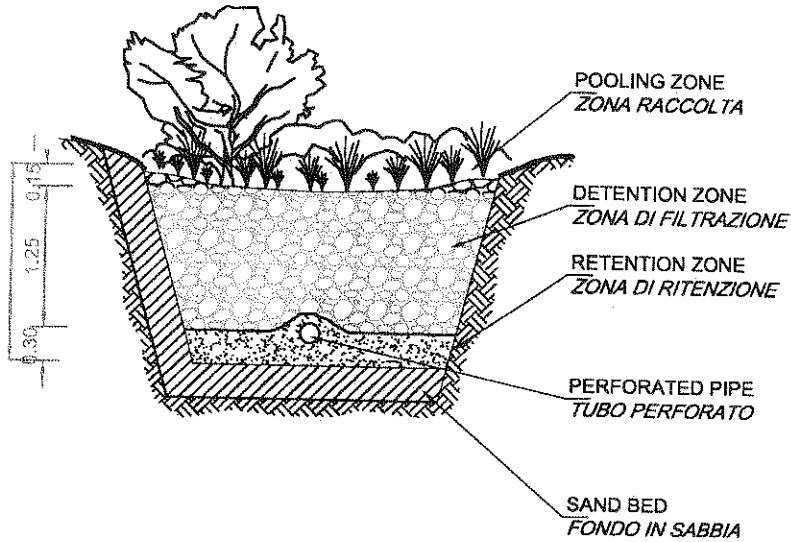


BIO-RETENTION AREA SECTION
SEZIONE AREA DI BIO RETENZIONE

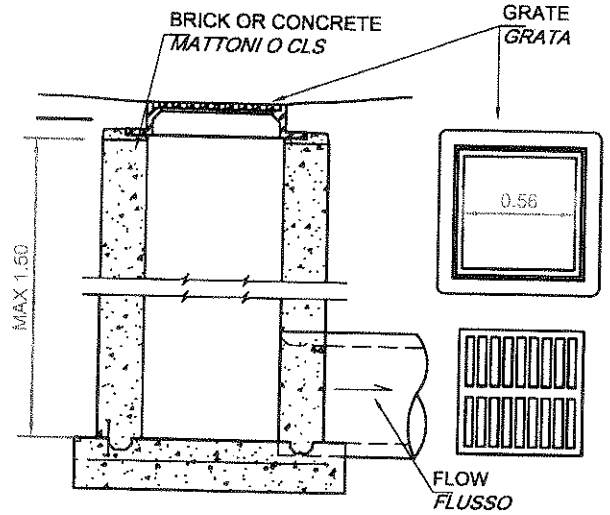


BIO-RETENTION AREA - CATCH BASIN
AREA DI BIO RETENZIONE - BACINO DI RACCOLTA

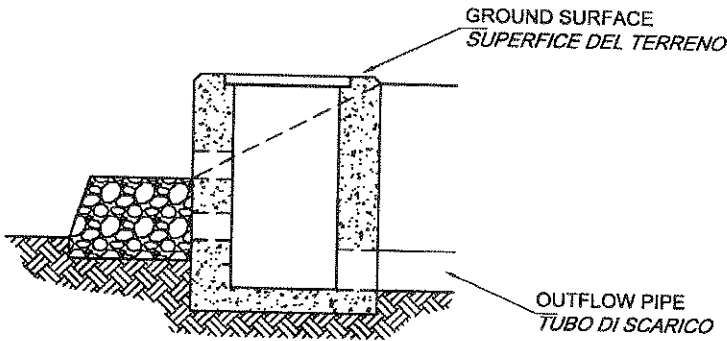

DRY DETENTION CONTROL STRUCTURE SECTION
SEZIONE STRUTTURA DI CONTROLLO BACINO DI DETENZIONE

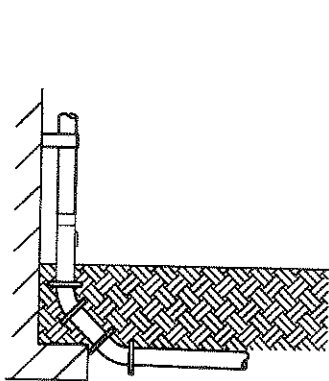

BLDG DOWNSPOUT BOOT DETAIL
PARTICOLARE TUBO DI SCOLO NEL FABBRICATO

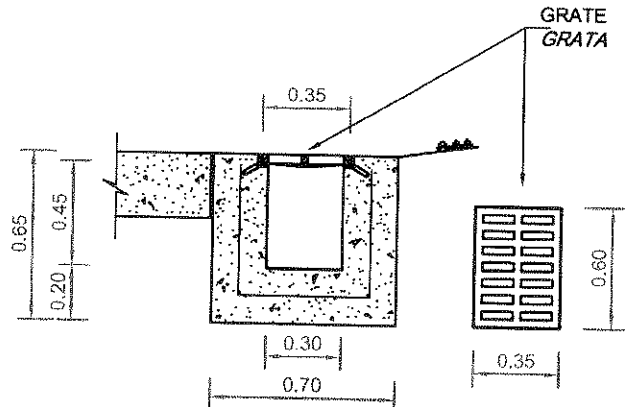

BUILDING TRENCH DRAIN SECTION
SEZIONE CANALE DI SCOLO NEL FABBRICATO

PROJECT SKETCHES - SCHIZZI DI PROGETTO


3. INSTALLATION AND LOCATION - INSTALLAZIONE E SITO
LONGARE - VICENZA - ITALY

2. DATE - DATA
08 MAR 12

4. PROJECT TITLE
**CONSTRUCTION OF MISSION TRAINING COMPLEX (MTC), LONGARE (PN 64079)
COSTRUZIONE DI UN CENTRO PER ADDESTRAMENTO UNIFICATO, LONGARE (PN 64079)**

5. PR. N. - PROGETTO N.

013-12/LO

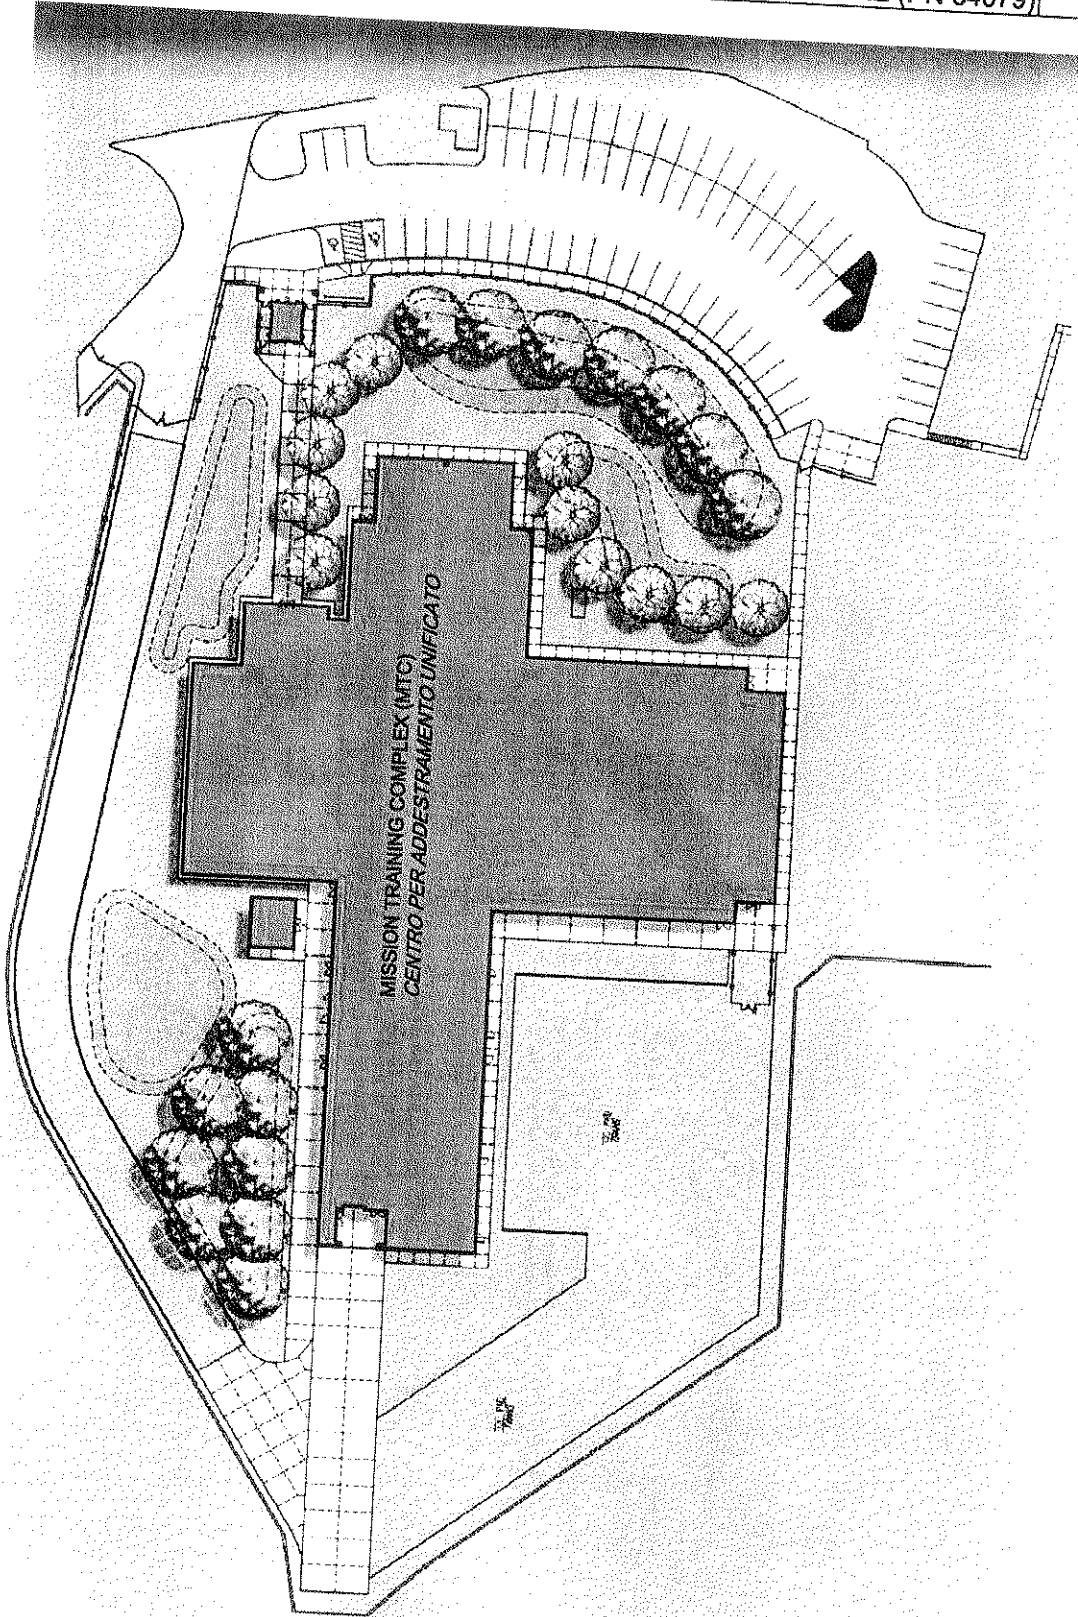

NEW MTC SITE PLAN
PLANIMETRIA DEL NUOVO CENTRO PER ADDESTRAMENTO

IV SITE PLAN
NIMETRIA COMPLETA DI PROGETTO

NOT TO SCALE
NON IN SCALA

ENCLOSURE
ALLEGATO

13

PROJECT SKETCHES - SCHIZZI DI PROGETTO

3. INSTALLATION AND LOCATION - INSTALLAZIONE E SITO

LONGARE - VICENZA - ITALY

2. DATE - DATA
08 MAR 12


4. PROJECT TITLE

CONSTRUCTION OF MISSION TRAINING COMPLEX (MTC), LONGARE (PN 64079)

COSTRUZIONE DI UN CENTRO PER ADDESTRAMENTO UNIFICATO, LONGARE (PN 64079)

5. PR. N. - PROGETTO N.

013-12/LO

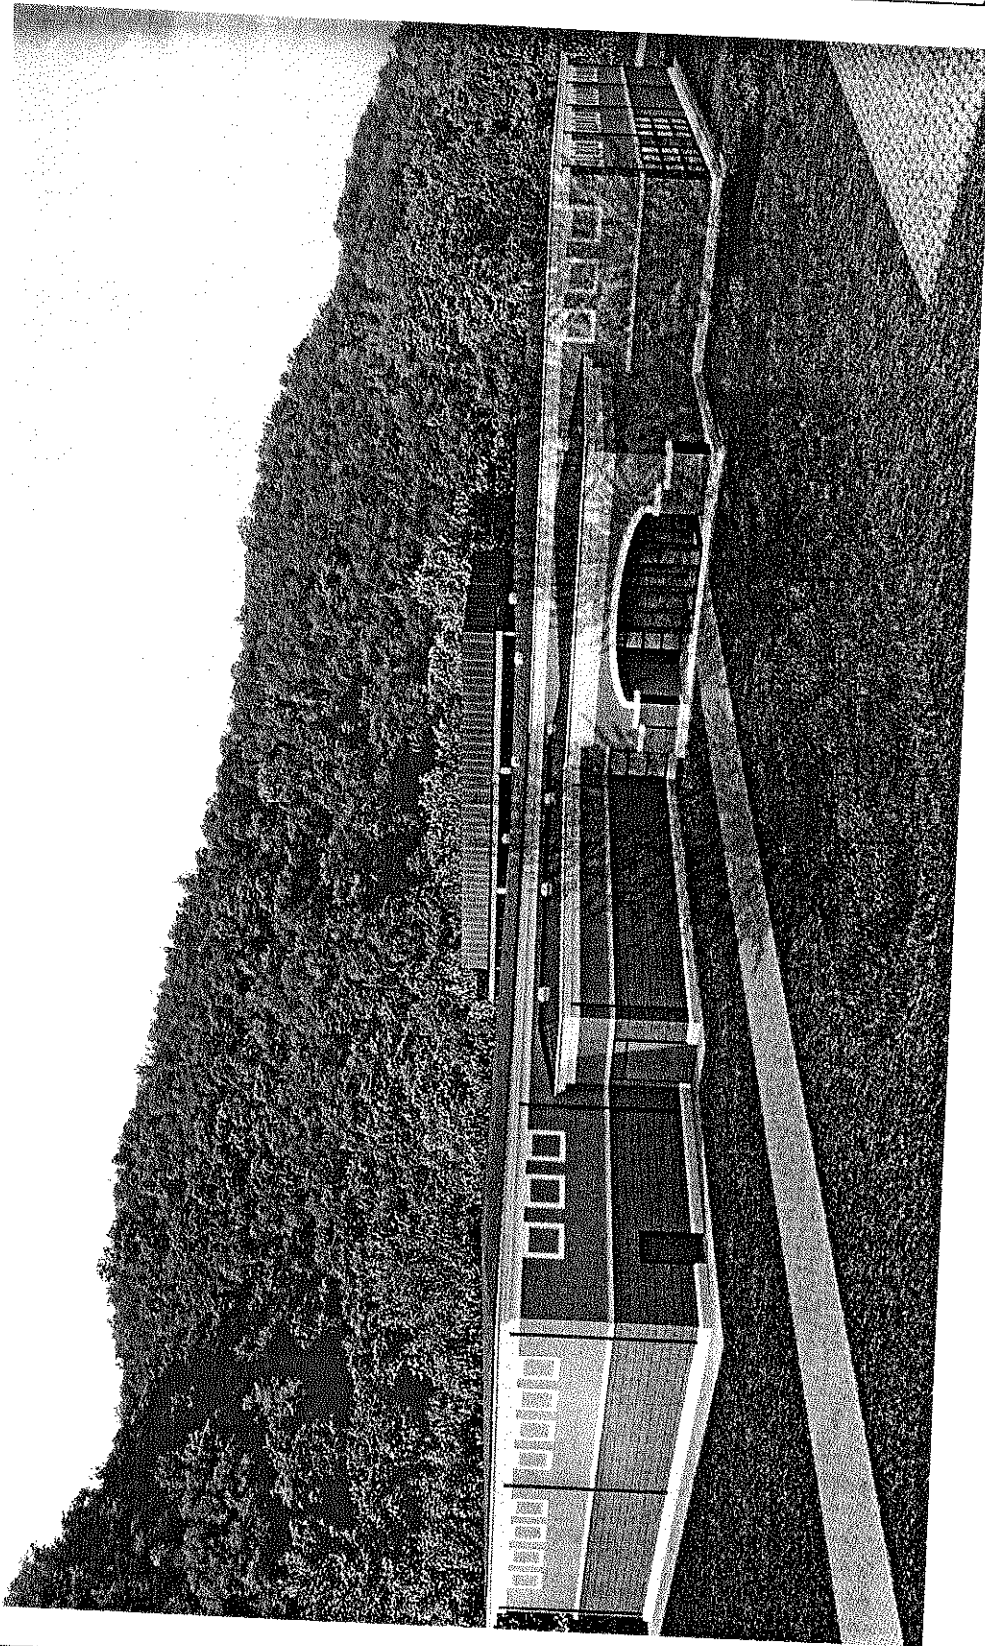

RENDERING - ENTRY VIEW
RENDERING - VEDUTA ENTRATA

RENDERING - ENTRY VIEW
RENDERING - VEDUTA ENTRATA

NOT TO SCALE
NON IN SCALA

ENCLOSURE
ALLEGATO

14

PROJECT SKETCHES - SCHIZZI DI PROGETTO

2. DATE - DATA
08 MAR 12


3. INSTALLATION AND LOCATION - INSTALLAZIONE E SITO
LONGARE - VICENZA - ITALY

4. PROJECT TITLE

CONSTRUCTION OF MISSION TRAINING COMPLEX (MTC), LONGARE (PN 64079)
COSTRUZIONE DI UN CENTRO PER ADDESTRAMENTO UNIFICATO, LONGARE (PN 64079)

5. PR. N. - PROGETTO N.

013-12/LO

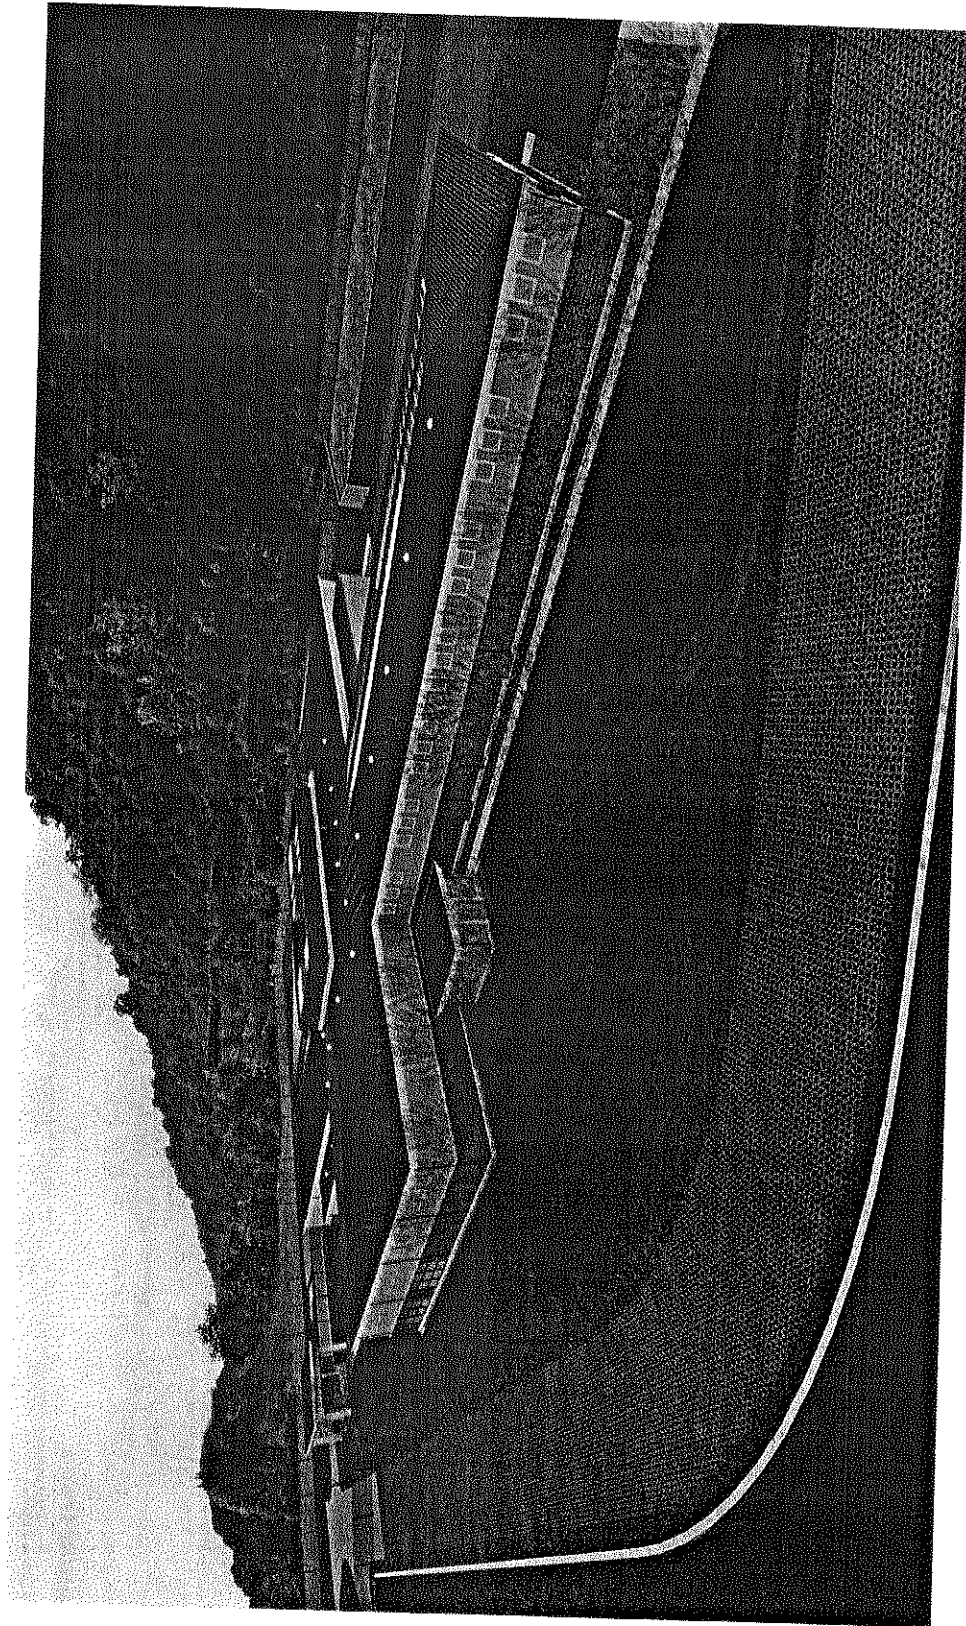

RENDERING - NORTHWEST VIEW
RENDERING - VEDUTA NORDOVEST

RENDERING - NORTHWEST VIEW
RENDERING - VEDUTA NORDOVEST

NOT TO SCALE
NON IN SCALA

ENCLOSURE
ALLEGATO

15


PROJECT SKETCHES - SCHIZZI DI PROGETTO

3. INSTALLATION AND LOCATION - INSTALLAZIONE E SITO
LONGARE - VICENZA - ITALY

2. DATE - DATA
08 MAR 12

4. PROJECT TITLE
**CONSTRUCTION OF MISSION TRAINING COMPLEX (MTC), LONGARE (PN 64079)
COSTRUZIONE DI UN CENTRO PER ADDESTRAMENTO UNIFICATO, LONGARE (PN 64079)**

5. PR. N. - PROGETTO N.
013-12/LO

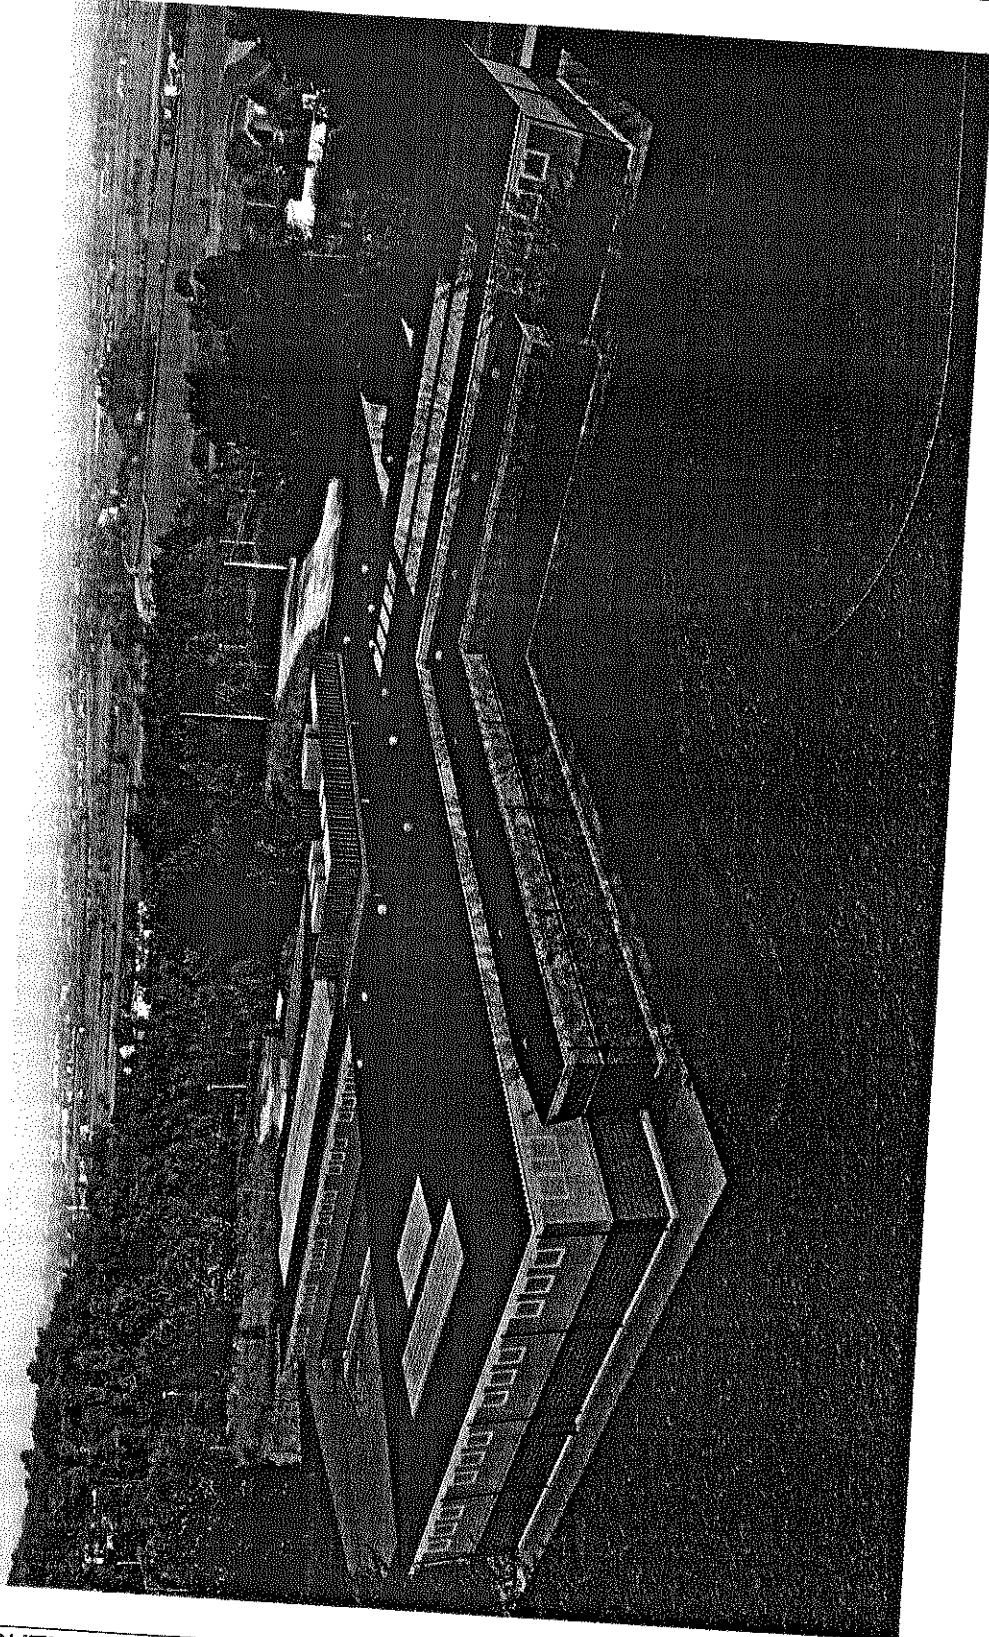

RENDERING - SOUTHEAST VIEW
RENDERING - VEDUTA SUDEST

RENDERING - SOUTHEAST VIEW
RENDERING - VEDUTA SUDEST

NOT TO SCALE
NON IN SCALA

ENCLOSURE
ALLEGATO