

# PROJECT SKETCHES - SCHIZZI DI PROGETTO

2. DATE - DATA  
08 MAR 12

STATION AND LOCATION - INSTALLAZIONE E SITO

**LONGARE - VICENZA - ITALY**


PROJECT TITLE

**CONSTRUCTION OF MISSION TRAINING COMPLEX (MTC), LONGARE (PN 64079)**

5. PR. N. - PROGETTO N.

**OSTRUZIONE DI UN CENTRO PER ADDESTRAMENTO UNIFICATO, LONGARE (PN 64079)**

013-12/LO

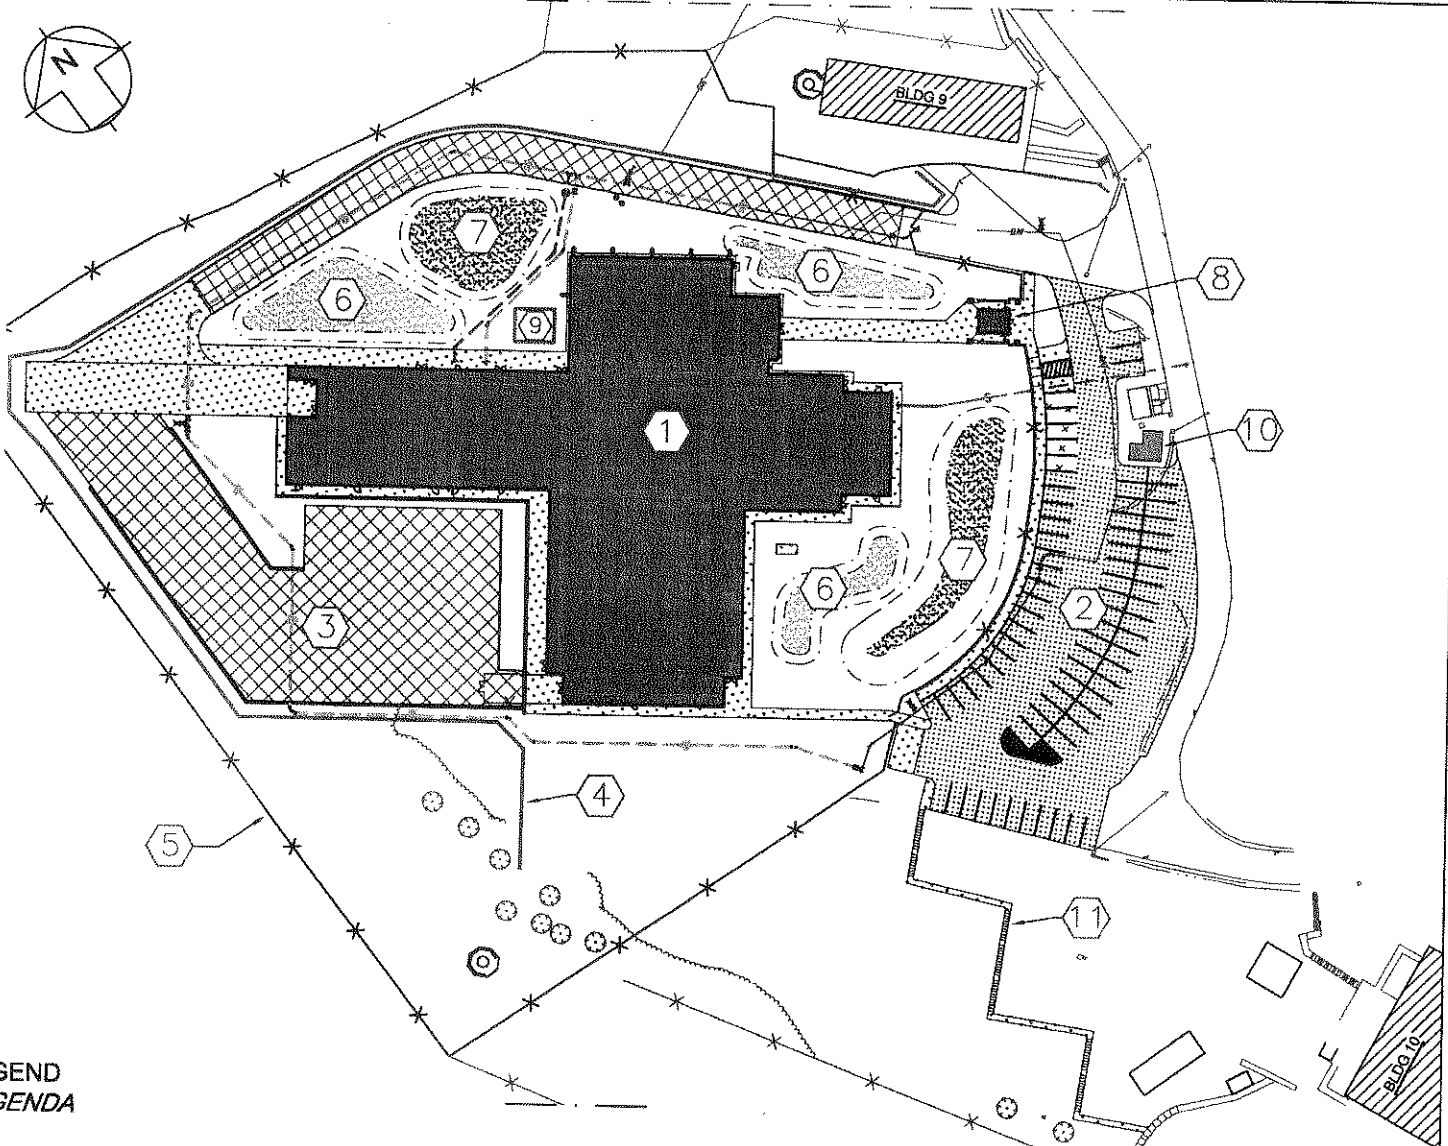

3END  
3ENDA

NEW MISSION TRAINING FACILITY BUILDING (MTC)  
NUOVO CENTRO ADDESTRAMENTO MISSIONI

NEW PARKING LOT  
NUOVO PARCHEGGIO

NEW TACTICAL VEHICLE PARKING  
NUOVO PARCHEGGIO VEICOLI TATTICI

NEW RETAINING WALL  
NUOVO MURO DI SOSTEGNO

NEW METAL FENCE WITH GATE  
NUOVA RECINZIONE METALLICA CON CANCELLO

NEW BIO RETENTION AREA  
NUOVA AREA DI BIO RETENZIONE

NEW DRY DETENTION AREA  
NUOVO BACINO DI DETENZIONE A SECCO

NEW GUARD HOUSE  
NUOVO POSTO DI CONTROLLO ACCESSI

NEW FIRE PUMP HOUSE  
NUOVA STAZIONE POMPE ANTINCENDIO

NEW WATER LINE  
NUOVA LINEA DELL'ACQUA

NEW FIRE WATER LINE  
NUOVA LINEA DELL'ACQUA PER IL SISTEMA ANTINCENDIO

NEW SANITARY SEWER LINE  
NUOVA LINEA DELLA FOGNATURA

10 NEW CONCRETE PAD FOR RELOCATED TANK AND GENERATOR  
NUOVA PIATTAFORMA IN CEMENTO PER LA CISTERNA DEL GASOLIO RILOCATA ED IL GENERATORE

11 NEW CONCRETE STAIRS  
NUOVE SCALE IN CLS

CONSTRUCTION LAYOUT  
EMA NUOVA COSTRUZIONE

NOT TO SCALE  
NON IN SCALA

ENCLOSURE  
ALLEGATO

4


# PROJECT SKETCHES - SCHIZZI DI PROGETTO

2. DATE - DATA  
08 MAR 12

INSTALLATION AND LOCATION - INSTALLAZIONE E SITO  
LONGARE - VICENZA - ITALY

PROJECT TITLE  
CONSTRUCTION OF MISSION TRAINING COMPLEX (MTC), LONGARE (PN 64079)  
COSTRUZIONE DI UN CENTRO PER ADDESTRAMENTO UNIFICATO, LONGARE (PN 64079)

5. PR. N. - PROGETTO N.  
013-12/LO

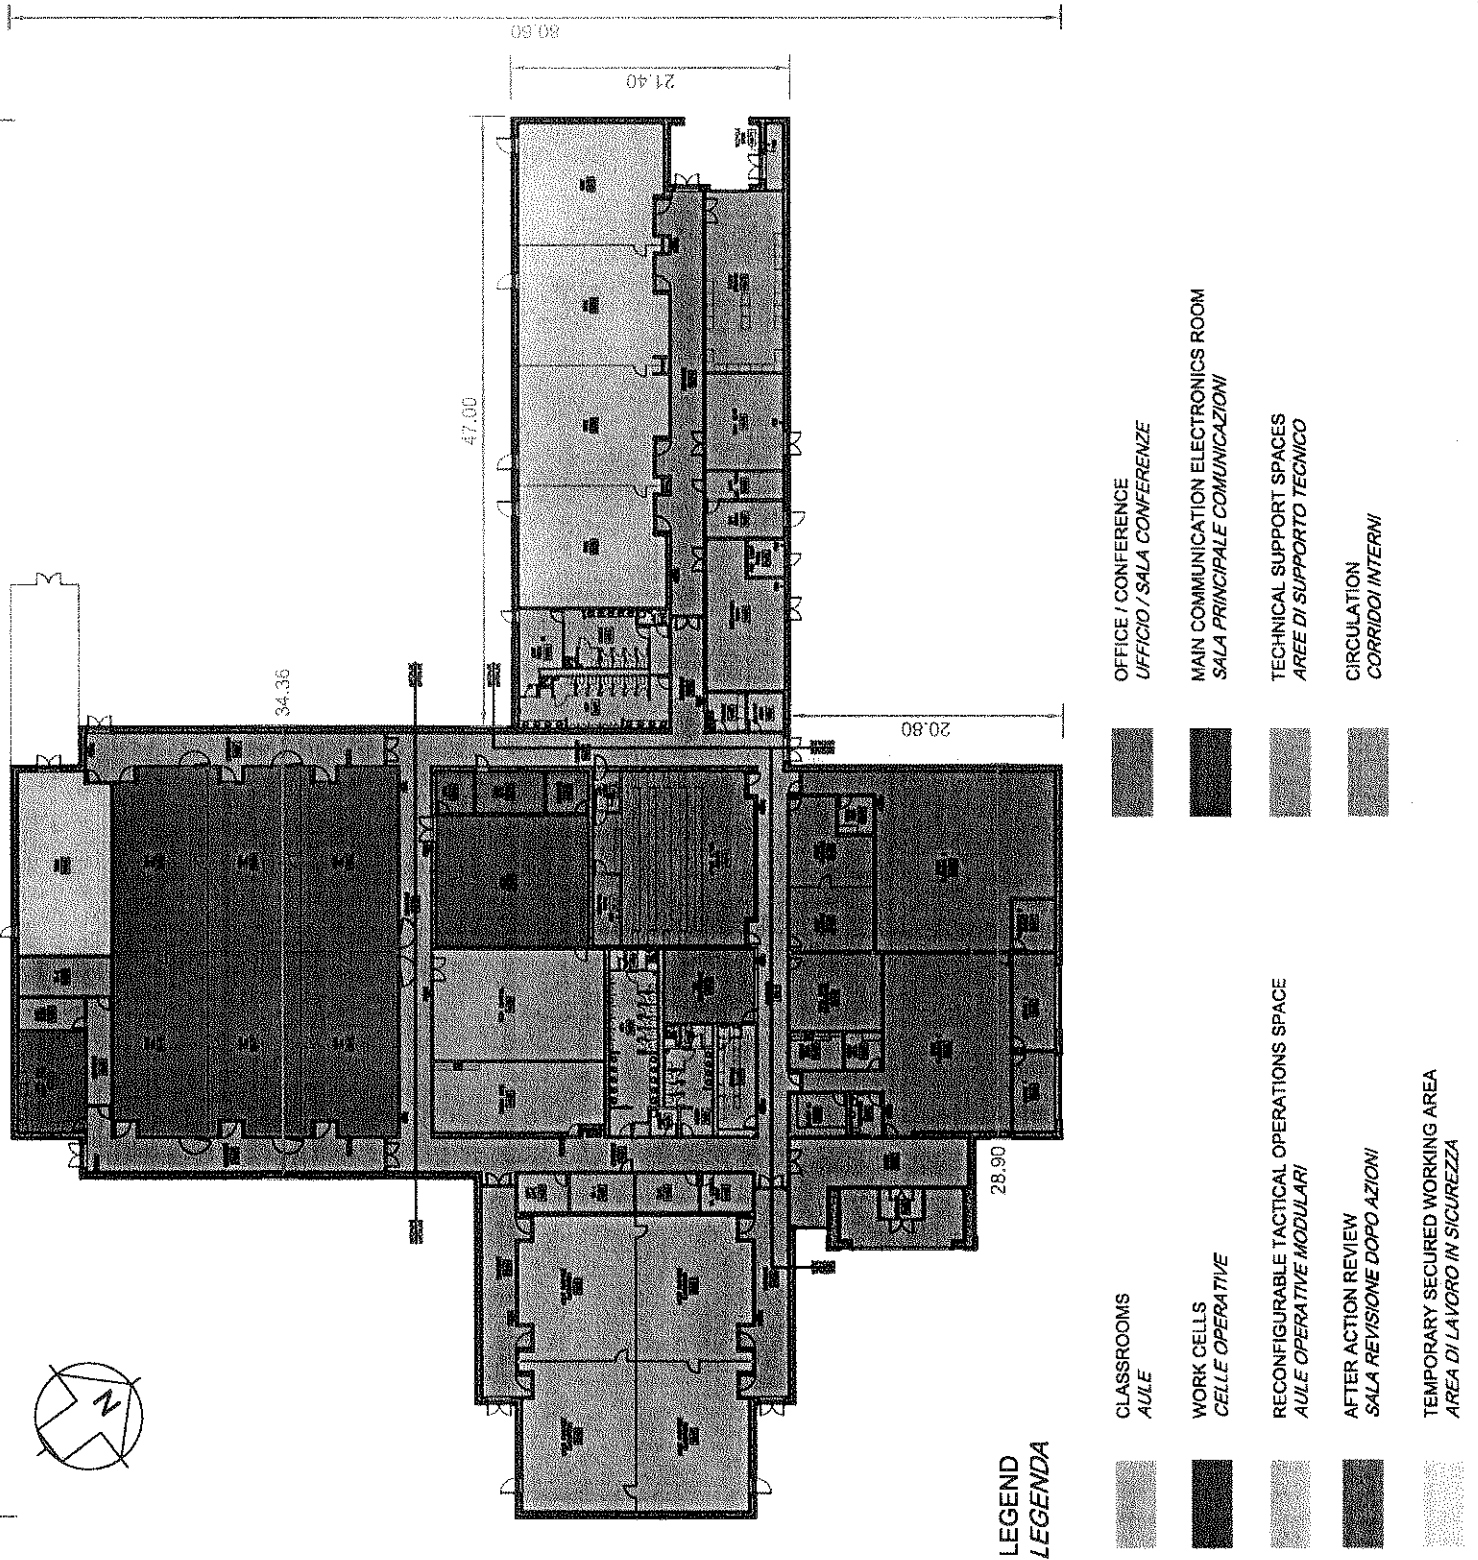

NEW MISSION TRAINING COMPLEX PLAN  
PIANTA DEL NUOVO CENTRO ADDESTRAMENTO MISSIONI

NOT TO SCALE  
NON IN SCALA

ENCLOSURE  
ALLEGATO

5



# PROJECT SKETCHES - SCHIZZI DI PROGETTO

3. INSTALLATION AND LOCATION - INSTALLAZIONE E SITO  
**LONGARE - VICENZA - ITALY**

2. DATE - DATA  
**08 MAR 12**

4. PROJECT TITLE  
**CONSTRUCTION OF MISSION TRAINING COMPLEX (MTC), LONGARE (PN 64079)  
 COSTRUZIONE DI UN CENTRO PER ADDESTRAMENTO UNIFICATO, LONGARE (PN 64079)**

5. PR. N. - PROGETTO N.  
**013-12/LO**

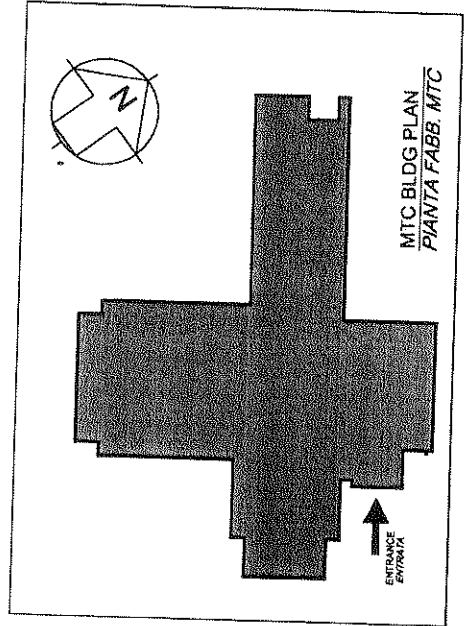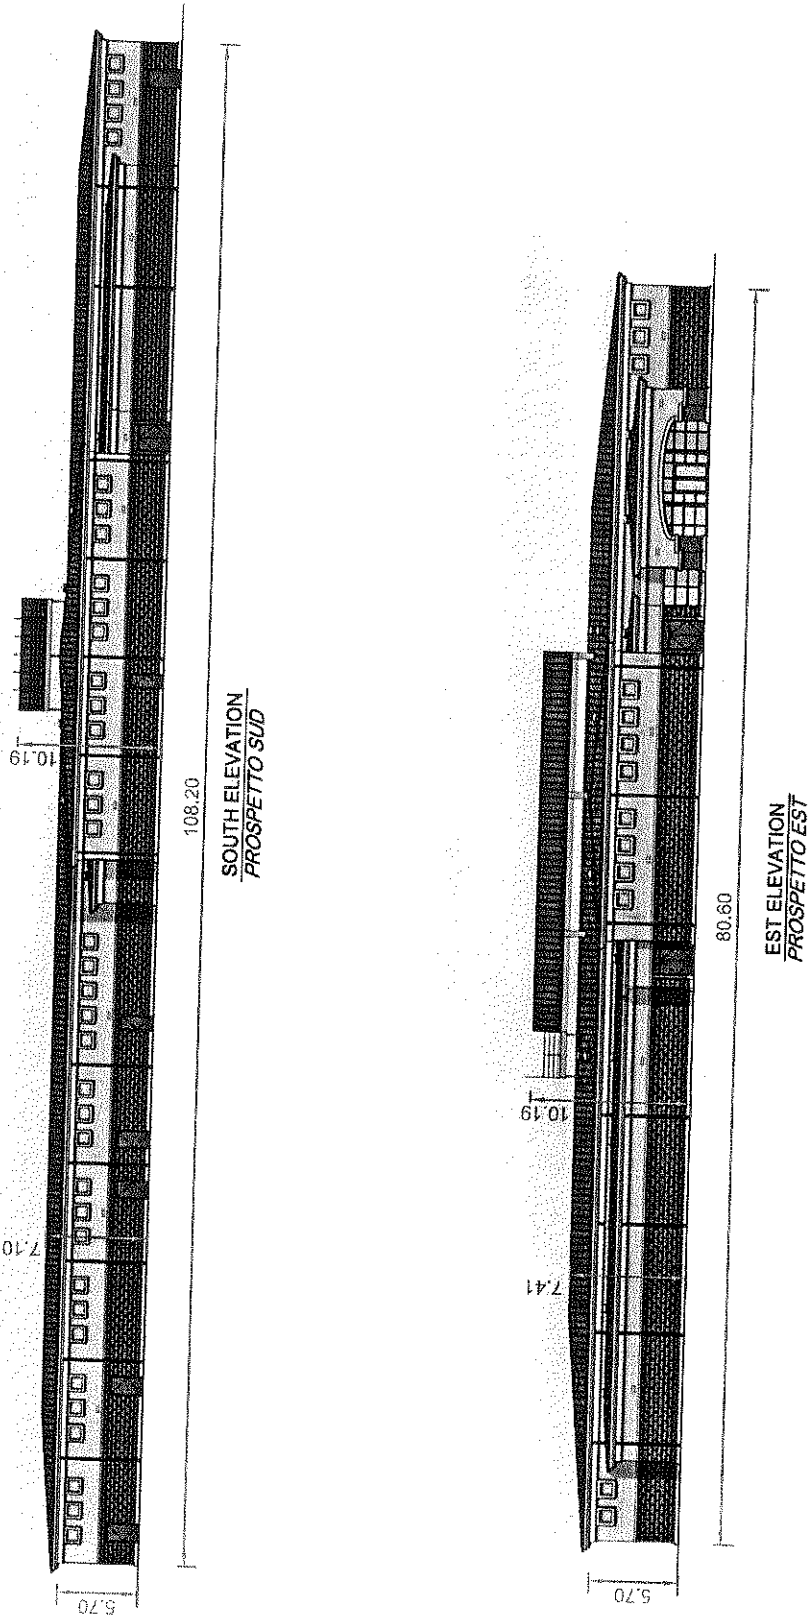

**MTC BUILDING - SOUTH AND EST ELEVATIONS  
 CENTRO PER ADDESTRAMENTO - PROSPETTI SUD ED EST**

**NOT TO SCALE  
 NON IN SCALA**

**ENCLOSURE  
 ALLEGATO **6****



# PROJECT SKETCHES - SCHIZZI DI PROGETTO

3. INSTALLATION AND LOCATION - INSTALLAZIONE E SITO  
**LONGARE - VICENZA - ITALY**

2. DATE - DATA  
**08 MAR 12**

4. PROJECT TITLE  
**CONSTRUCTION OF MISSION TRAINING COMPLEX (MTC), LONGARE (PN 64079)  
COSTRUZIONE DI UN CENTRO PER ADDESTRAMENTO UNIFICATO, LONGARE (PN 64079)**

5. PR. N. - PROGETTO N.  
**013-12/LO**

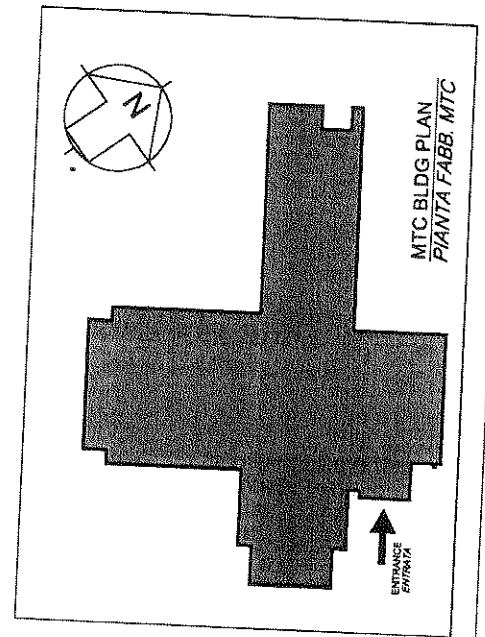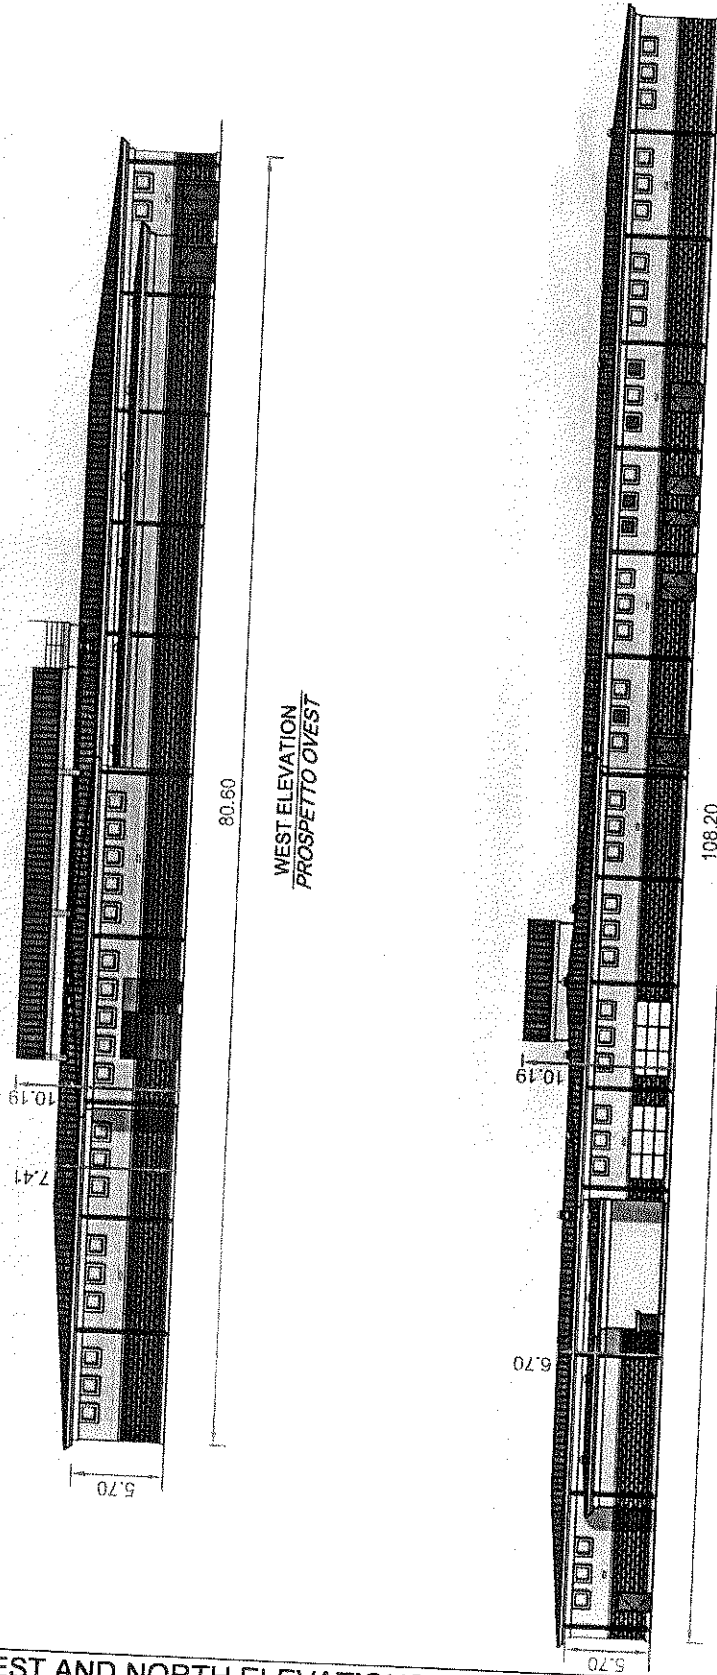

**C BUILDING - WEST AND NORTH ELEVATIONS  
CENTRO PER ADDESTRAMENTO - PROSPETTI OVEST E NORD**

**NOT TO SCALE  
NON IN SCALA**

**ENCLOSURE  
ALLEGATO**

**7**

PROJECT SKETCHES - SCHIZZI DI PROGETTO

2. DATE - DATA  
08 MAR 12

1. INSTALLATION AND LOCATION - INSTALLAZIONE E SITO


LONGARE - VICENZA - ITALY

3. PROJECT TITLE

CONSTRUCTION OF MISSION TRAINING COMPLEX (MTC), LONGARE (PN 64079)  
COSTRUZIONE DI UN CENTRO PER ADDESTRAMENTO UNIFICATO, LONGARE (PN 64079)

5. PR. N. - PROGETTO N.

013-12/LO

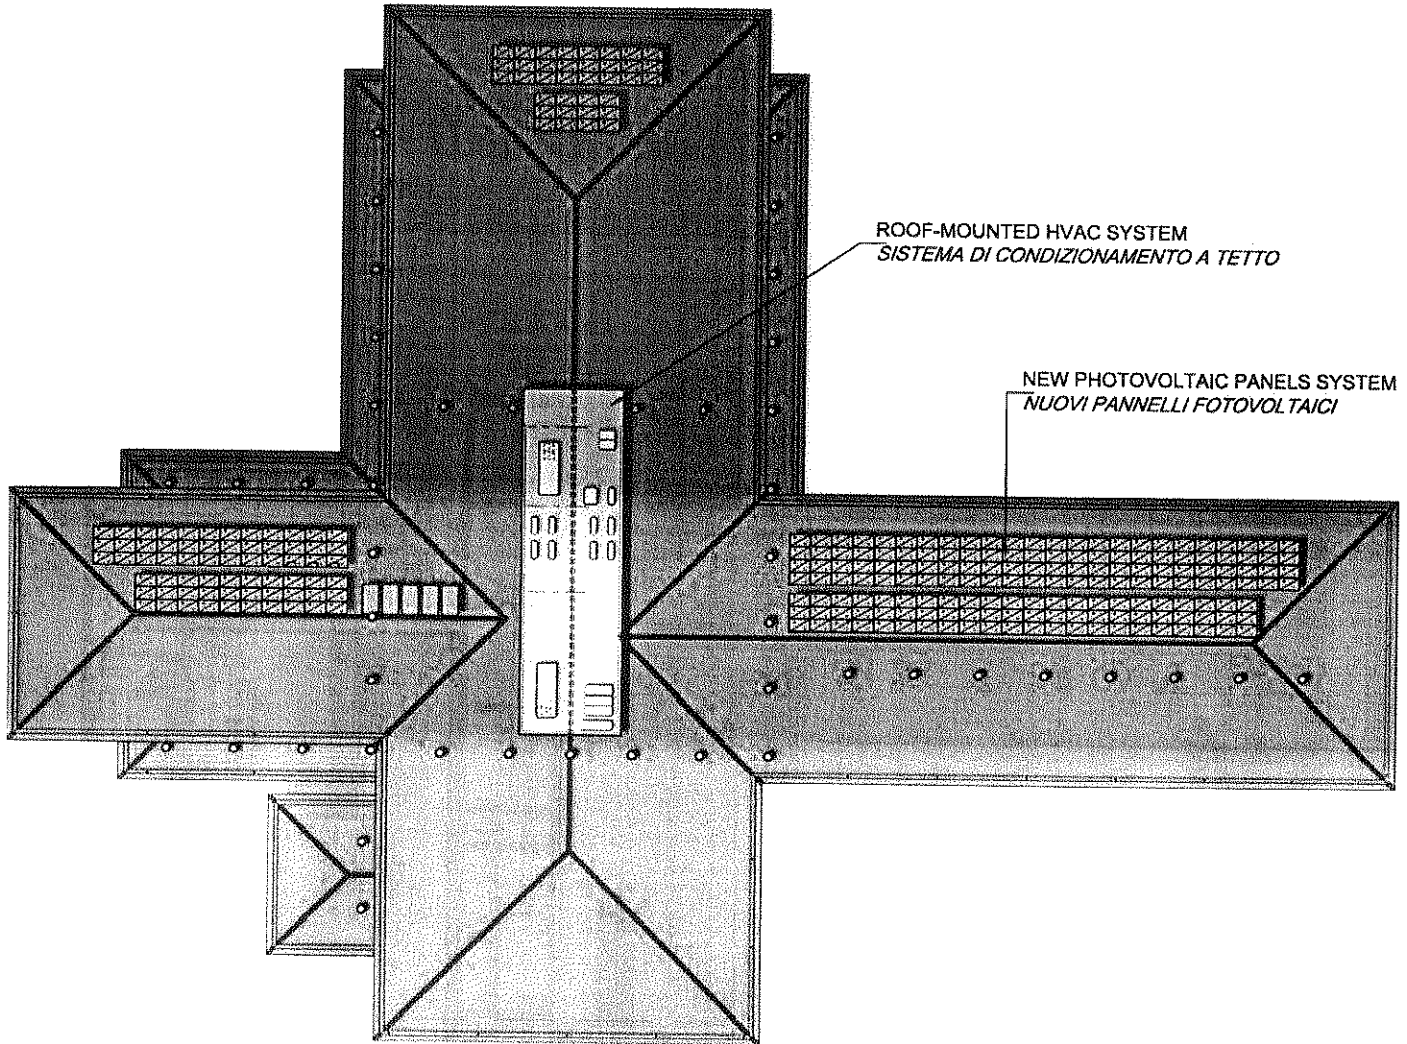

ROOF PLAN  
PIANTA DEL TETTO

MTC BUILDING - ROOF PLAN  
CENTRO PER ADDESTRAMENTO - PIANTA DEL TETTO

NOT TO SCALE  
NON IN SCALA

ENCLOSURE  
ALLEGATO

8

# PROJECT SKETCHES - SCHIZZI DI PROGETTO

1. INSTALLATION AND LOCATION - INSTALLAZIONE E SITO

LONGARE - VICENZA - ITALY


2. DATE - DATA  
08 MAR 12

PROJECT TITLE


CONSTRUCTION OF MISSION TRAINING COMPLEX (MTC), LONGARE (PN 64079)  
COSTRUZIONE DI UN CENTRO PER ADDESTRAMENTO UNIFICATO, LONGARE (PN 64079)

5. PR. N. - PROGETTO N.


013-12/LO

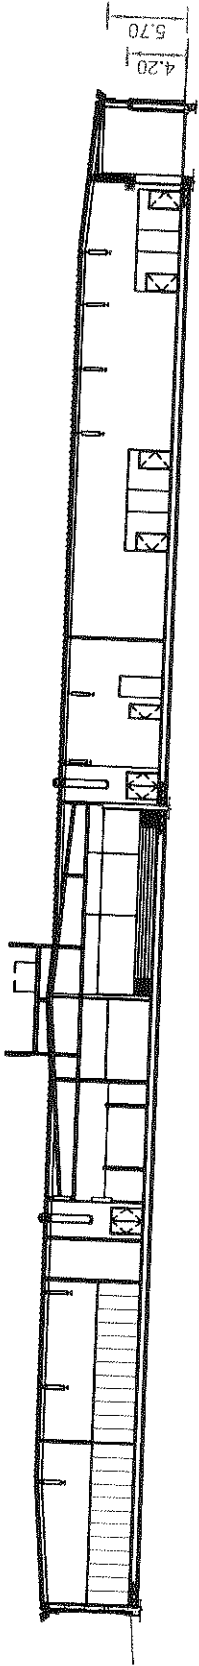


SECTION "A"  
SEZIONE "A"

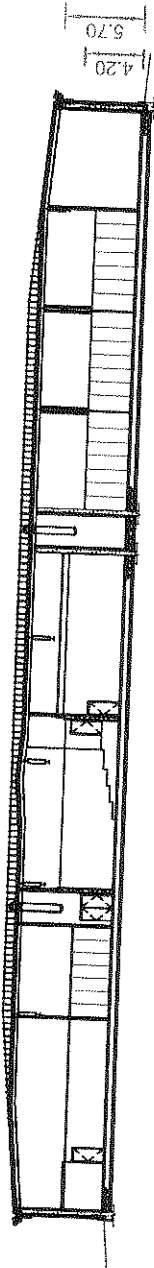

SECTION "B"  
SEZIONE "B"

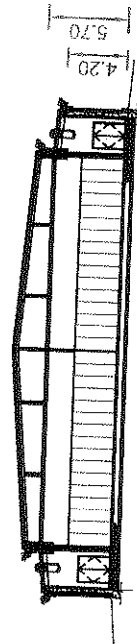

SECTION "C"  
SEZIONE "C"

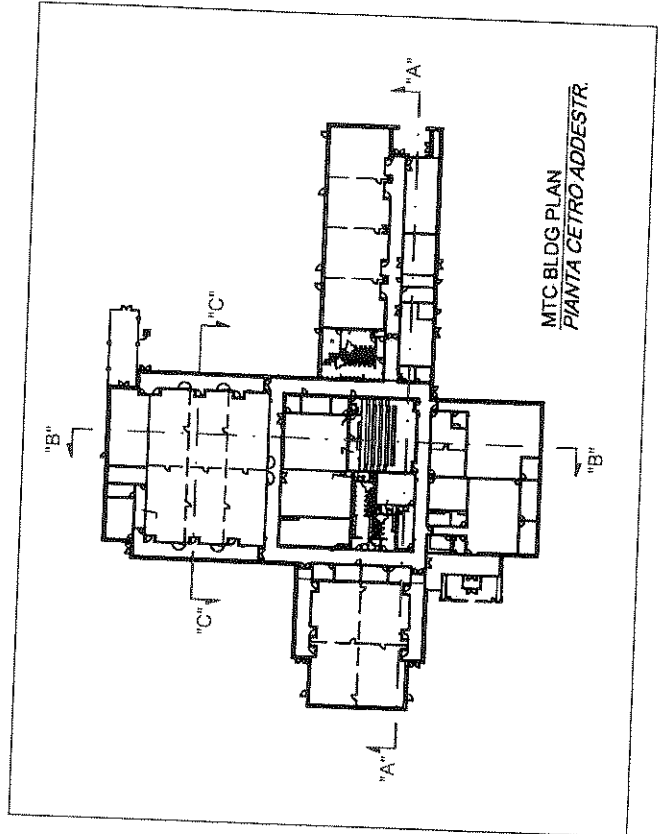

MTC BLDG PLAN  
PIANTA CENTRO ADDESTR.

3. BUILDING - SECTIONS A, B AND C  
CENTRO PER ADDESTRAMENTO - SEZIONI A, B e C

NOT TO SCALE  
NON IN SCALA

ENCLOSURE  
ALLEGATO

9